PROJEKT ZAGOSPODAROWANIA TERENU

SKALA 1:500

INWESTOR: SZPITAL NA WYSPIE SP. Z O.O.
UL. PSZENNA 2, 68–200 ŻARY

OBIEKT: ROZBUDOWA BUDYNKU SZPITALNEGO
UL. PSZENNA 2, 68–200 ŻARY
DZ. NR 91/15,91/17, OB. 0003

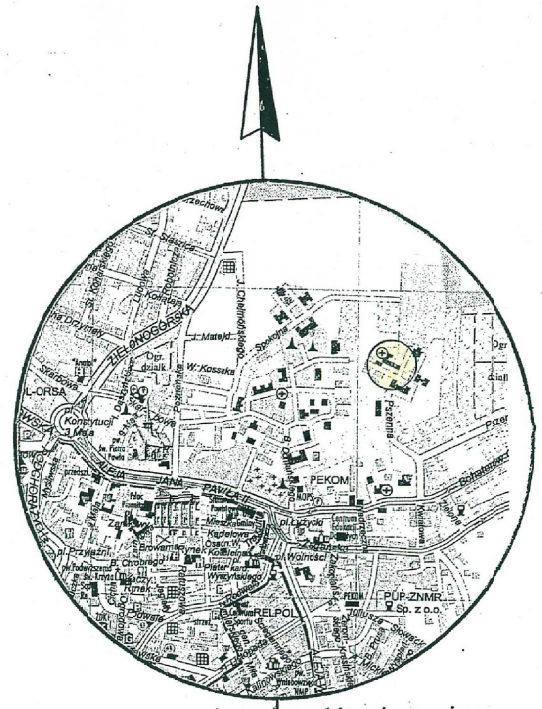

szkic orientacyjny
skala 1:30000

nieczynny

nieczynny

kd 200

Sch
ϕ150
H=5,0

odcinek do poprowadzenia w budynku pod stropem parteru

MAPA DO CELÓW PROJEKTOWYCH

Skala 1 : 500

Nazwa miejscowości		**m. ŻARY**
ul. Pszenna		
Jednostka ewidencyjna	identyfikator	081102_1
	nazwa	ŻARY
Obręb ewidencyjny	identyfikator	0003
	działka	**91/15, 91/17**
Nazwa układu	współrzędnych prostokątnych płaskich	lokalny
	wysokościowy	Amsterdam
Oznaczenie granic obszaru, który był przedmiotem opracowania		
Sekcja mapy		65-32 /7-a-4/
Informacje o służebnościach gruntowych mających wpływ na zagospodarowanie gruntów zlokalizowanych w granicach projektowanej inwestycji ujawnionych w KW		nie badano
Nie wyklucza się istnienia w terenie innych nie wykazanych na niniejszej mapie urządzeń podziemnych, które nie były zgłoszone do inwentaryzacji, lub których brak jest informacji w instytucjach branżowych		
Wszystkie granice pochodzą z pomiarów bezpośrednich w terenie i spełniają kryteria dokładnościowe określone w obowiązujących standardach technicznych. Numery działek i użytki naniesiono na podstawie mapy ewidencyjnej.		
Numer ewidencji zgłoszenia		GK.6640.1320.2015
Data opracowania mapy		22.10.2015 r.

Wykonawca

JAN MALEWSKI
Geodeta uprawniony
upr. nr 9410
68-200 Żary, ul. Łokietka 11
nr zlec. 43/2015

USŁUGI GEODEZYJNE
Jan Malewski
68-200 ŻARY, ul. Łokietka 11
tel. 533 09 22 22
NIP:9281080201 • REGON:080471527

Stwierdza się, że niniejszy dokument został opracowany na podstawie prac geodezyjnych i kartograficznych, których rezultaty wykazuje operat techniczny wpisany do ewidencji materiałów państwowego zasobu geodezyjnego i kartograficznego.

Organ prowadzący państwowy zasób geodezyjny i kartograficzny	STAROSTA ŻARSKI
Identyfikator ewidencyjny materiału zasobu-operatu technicznego	P.0811.2015.1341
Data wpisania operatu technicznego do ewidencji materiałów zasobu	03. 11. 2015
Imię, nazwisko i podpis osoby reprezentującej organ	Z up STAROSTY

Alicja Baranowska
Naczelnik Wydziału Geodezji

FILAR
STUDIO PROJEKTU BUDOWLANEGO
64-920 PIŁA, ul. OKRZEI 18
e-mail: studiofilar@interia.pl

TYTUŁ:	PLAN ZAGOSPODAROWANIA TERENU - KOLIZJE
INWESTOR:	SZPITAL NA WYSPIE SP. Z O.O. UL. PSZENNA 2, 68-200 ŻARY
OBIEKT:	ROZBUDOWA BUDYNKU SZPITALNEGO UL. PSZENNA 2, 68-200 ŻARY, DZ. NR 91/15, 91/17, OB. 003

Projektował: mgr inż. Krzysztof RATAJCZAK upr. Bud.239/72/Pw		Opracował: inż. Marcin GÓRZNY	
		Szef Pracowni: inż. Marcin GÓRZNY	

STADIUM	SKALA	DATA	BRANŻA	NR RYSYNKU
P.B.W.	1:500	01.2016	Sanitarna	M2